



ΕΦΗΜΕΡΙΣ ΤΗΣ ΚΥΒΕΡΝΗΣΕΩΣ

ΤΗΣ ΕΛΛΗΝΙΚΗΣ ΔΗΜΟΚΡΑΤΙΑΣ

ΤΕΥΧΟΣ ΤΕΤΑΡΤΟ **Αρ. Φύλλου 977**

19 Σεπτεμβρίου 2003

ΠΕΡΙΕΧΟΜΕΝΑ

ΑΠΟΦΑΣΕΙΣ

ΑΠΟΦΑΣΕΙΣ

Αριθ. 2494 (1)

Έγκριση τοπικού ρυμοτομικού σχεδίου - για το χαρακτηρισμό χώρου ανέγερσης σκοπευτηρίου - στον οικισμό «Δαφνώνα» του Δήμου Σταυρούπολης, Νομού Ξάνθης.

Ο ΓΕΝΙΚΟΣ ΓΡΑΜΜΑΤΕΑΣ ΠΕΡΙΦΕΡΕΙΑΣ
ΑΝΑΤΟΛΙΚΗΣ ΜΑΚΕΔΟΝΙΑΣ - ΘΡΑΚΗΣ

Έχοντας υπόψη :

1 Τις διατάξεις του άρθρου 29 § 2(δ) του Ν. 2831/2000 «Τροποποίηση διατάξεων του Ν. 1577/85, κ.τ.λ.», όπως αυτό αντικαταστάθηκε από το άρθρο 10 § 1 του Ν. 3044/ 2002 (Φ.Ε.Κ. 197/27.8.2002 Τεύχος Α΄), σε συνδυασμό με τις διατάξεις του Ν. 2503/1997 (Φ.Ε Κ. 107 Τεύχος Α΄).

2. Την 1096/27.3.2003 απόφαση του Γ.Γ. Περιφέρειας Ανατολικής Μακεδονίας - Θράκης περί «μεταβιβάσεως αρμοδιοτήτων σε Προϊσταμένους Διευθύνσεων και Τμημάτων της Περιφέρειας Ανατολικής Μακεδονίας - Θράκης» (Φ.Ε.Κ. 393/4.4.2003 Τεύχος Β΄).

3. Την 692/14.3.2002 απόφαση του Γ.Δ. Περιφέρειας Ανατολικής Μακεδονίας - Θράκης που αφορά τη συγκρότηση του Περιφ./κού Συμβουλίου Χ.Ο.Π. στη Δ./νση ΠΕ.ΧΩ. Περιφ. Ανατ. Μακεδ. - Θράκης, όπως αυτή τροποποιήθηκε με την 895/21.3.2003 όμοια απόφαση.

4. Τις διατάξεις του Π.Δ της 20.8.85 «πολεοδόμηση και επέκταση οικισμών της χώρας κ.λπ.» όπως ισχύει και ειδικότερα το άρθ. 2 § 3 (Φ.Ε.Κ. 414 Δ΄/30.8.85).

5. Τις διατάξεις του Π. Δ. της 24/04/85 «τρόπος καθορισμού ορίων οικισμών (...) και καθορισμός ορών και περιορισμών δόμησης τους» όπως ισχύει και ειδικότερα το άρθ. 5 (Φ.Ε.Κ. 181 Δ΄/3.5.85).

6. Τις διατάξεις του Ν. Δ. της 17.7.23 «περί σχεδίων πόλεων, κ.λπ.» όπως ισχύουν και ειδικότερα τα άρθρα 1,2,3 και 70, σε συνδυασμό με ης διατάξεις του κεφ. ΙΙ του από 3.4.29 Π.Δ. «περί Γ.Ο.Κ.» που διατηρήθηκαν σε ισχύ με το άρθρο 31 παρ. 3 του Ν. 1577/85.

7 Την 66/27.6.2002 απόφαση του Δ.Σ. του Δήμου Σταυρούπολης με το συνοδευτικό αυτής τοπογραφικό διάγραμμα, η οποία αφορά στην έγκριση τοπικού ρυμοτομικού σχεδίου για το χαρακτηρισμό οικοπέδου στον οικισμό Δαφνώνα, του Δήμου Σταυρούπολης Νομού Ξάνθης, σε χώρο για την ανέγερση σκοπευτηρίου, σύμφωνα με τους ισχύοντες όρους δόμησης του οικισμού Δαφνώνα, καθώς την 73/10.7.2003 απορριπτική απόφαση του Δ.Σ. Δήμου Σταυρούπολης επί της ενστάσεως του Μιχαήλ Ι. Τσακαγιάννη κατά της εν λόγω πρότασης.

8. Την από 4.6.2003 ένσταση του Μιχαήλ Ι. Τσακαγιάννη κατά της 66/27.6.2002 απόφασης του Δ.Σ. Δήμου Σταυρούπολης.

9. Τις 5/3.6.03 και 19/31.7.03 πράξεις του Συμβουλίου Χ.Ο.Π. της Περιφέρειας Ανατολικής Μακεδονίας - Θράκης με τις συνοδευτικές αυτών εισηγήσεις της Δ./νσης ΠΕ.ΧΩ., με τις οποίες προτείνεται η έγκριση του υπόψη τοπικού ρυμοτομικού σχεδίου και η απόρριψη της ανωτέρω ένστασης για τους λόγους που ειδικότερα αναφέρεται σ'αυτές.

10. Το γεγονός ότι από τις διατάξεις της απόφασης αυτής δεν προκαλείται δαπάνη σε βάρος του κρατικού προϋπολογισμού ή του προϋπολογισμού του Δήμου Διδυμοτείχου.

Επειδή με την εν λόγω ρύθμιση χαρακτηρίζεται χώρος και καθορίζονται όροι και περιορισμοί δόμησης για την ανέγερση κοινωφελούς κτιρίου και την εξυπηρέτηση κοινής ανάγκης, με νόμιμα πολεοδομικά κριτήρια (άρθ. 1 Ν.Δ. 17.7.23), ενώ παράλληλα δε μεταβάλλεται το πολεοδομικό κεκτημένο της περιοχής, αποφασίζουμε:

Άρθρο 1

Την έγκριση του τοπικού ρυμοτομικού σχεδίου στον οικισμό Δαφνώνα του Δήμου Σταυρούπολης Νομού Ξάνθης, με το χαρακτηρισμό χώρου για την ανέγερση ΚΛΕΙΣΤΟΥ ΣΚΟΠΕΥΤΗΡΙΟΥ, όπως φαίνεται έγχρωμα στο συνοδευτικό τοπογραφικό διάγραμμα το οποίο θεωρήθηκε από τη Δ/ντρια ΠΕ.ΧΩ. Ανατολικής Μακεδονίας - Θράκης στις 8.8.2003, και καθορίζουμε ως όρους και περιορισμούς δόμησης, τους ισχύοντες σήμερα στην περιοχή αυτή του οικισμού Δαφνώνα, όπως προτείνεται με την 66/27.6.2002 απόφαση του Δημοτικού Συμβουλίου του Δήμου Σταυρούπολης.

Άρθρο 2

Η ισχύς της αρχίζει από τη δημοσίευσή της στην Εφημερίδα της Κυβερνήσεως.

Η απόφαση αυτή να δημοσιευθεί στην Εφημερίδα της Κυβερνήσεως.

Κομοτηνή, 8 Αυγούστου 2003

Με εντολή Γενικού Γραμματέα Περιφέρειας
Η Διευθύντρια ΠΕ.ΧΩ.
ΑΛΕΚΑ ΠΑΣΣΟΠΟΥΛΟΥ

Κλίμ. 1:200

ΔΗΜΟΤΙΚΟΣ ΔΡΟΜΟΣ (πλά

67.68

1094

166

1.

Ε 210

26.99

24.69

192

Η 201

179

25.02

Ζ 209

Ο.Τ.32
172

1/Κ

2.

164

1/Κ

1/Κ

180

452

ΔΡΟΜΟΣ (πλάτους 6.00μ.)

Ο.Τ.28

1080


Β Α Δ Ν

181

451

ΕΘΝΙΚΟ ΤΥΠΟΓΡΑΦΕΙΟ
Για τεχνικούς λόγους στο σχεδιάγραμμα
έγινε σμίκρυνση κατά ποσοστό 23 %

ΑΠΟΣΠΑΜΑ ΕΓΚΕΚΡΙΜΕΝΟΥ
ΟΡΙΟΥ ΟΙΚΙΣΜΟΥ ΔΑΦΝΩΝΑ

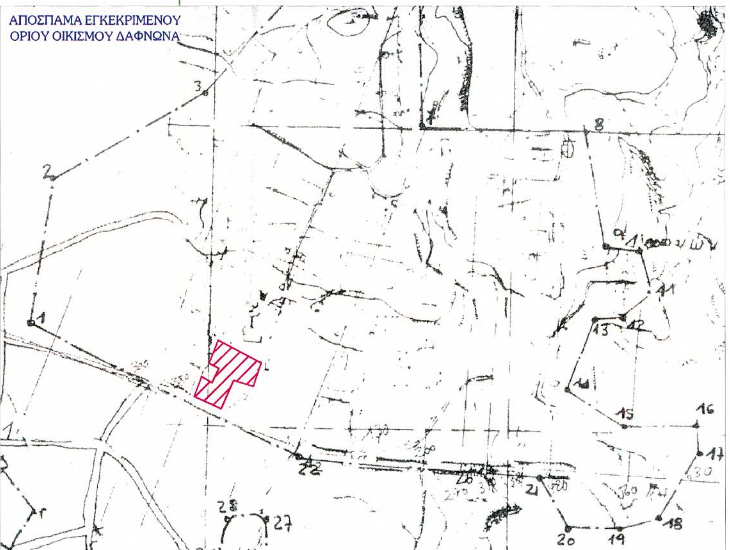

ΘΕΩΡΗΘΗΚΕ
ΣΥΝΟΔΕΥΕΙ ΤΗΝ ΥΠ' ΑΡΙΘΜ. 2494/8-8-03
ΑΠΟΦΑΣΗ ΤΗΣ Δ/ΝΣΗΣ ΠΕ.ΧΩ.
Κομοτηνή 8 / 8 / 03
Η προϊσταμένη ΔΙ.ΠΕ.ΧΩ.



Ο.Τ.30

ΣΧΟΛΕΙΟ

167

189

190

191

202

203

ΔΡΟΜΟΣ (πλάτους 6.00μ.)

Θ

33.04

1094

1095

ΟΡΟΙ ΔΟΜΗΣΗΣ
(Οικισμος ΔΑΦΝΩΝΑ Απόφαση 3476/9-9-86)

ΜΕ ΣΧΕΔΙΟ ΤΗΣ Δ/ΝΣΗΣ ΓΕΩΡΓΙΑΣ
Ελαχιστο προσωπο : 14 μ.
Ελαχιστο εμβαδον : 300 μ2

ΠΕΡΙΟΧΗ ΠΡΟΫΠΑΡΧΟΝ του '23
Ελάχιστο εμβαδόν : 600 μ2
Παρέκκλιση γιά προυπάρχοντα της 3/5/85 : ως έχουν

Μεγιστο ποσοστο καλυψης : 70%

Συντελεστης δομησης : 0-100 μ2 1.6
100-200 μ2 0.8
200-300 μ2 0.6
>300 μ2 0.4
Συνολική επιφανεια οροφων : <= 400 μ2

Αποσταση απο πλαγια ορια : 0 ή >= 2.5 μ.


Μεγιστο υψος : 7.5 μ. + 2 οοφ. Στέγη (επιβάλλεται)
Με στεγη : 9.5 μ.

ΚΑΤΑ ΠΑΡΕΚΚΛΗΣΗ : ΓΙΑ ΚΤΙΡΙΑ ΚΟΙΝΗΣ ΩΦΕΛΕΙΑΣ
Ο Συντελεστης δομησης οριζεται ως εξης :

Για το τμημα του οικοπεδου περα των 300 μ2
ο συντελεστης δομησης οριζεται σε 0.80


Τα κτιρια αναγειρονται χωρις περιορισμο στην δομηση.

Θεωρειται ως προς τους ορους δομησης
Ξανθη 20/8/02
Ο ΕΠΟΠΤΗΣ
Τσιφτσής Σοφοκλής
ΠΟΛΙΤΙΚΟΣ ΜΗΧΑΝΙΚΟΣ

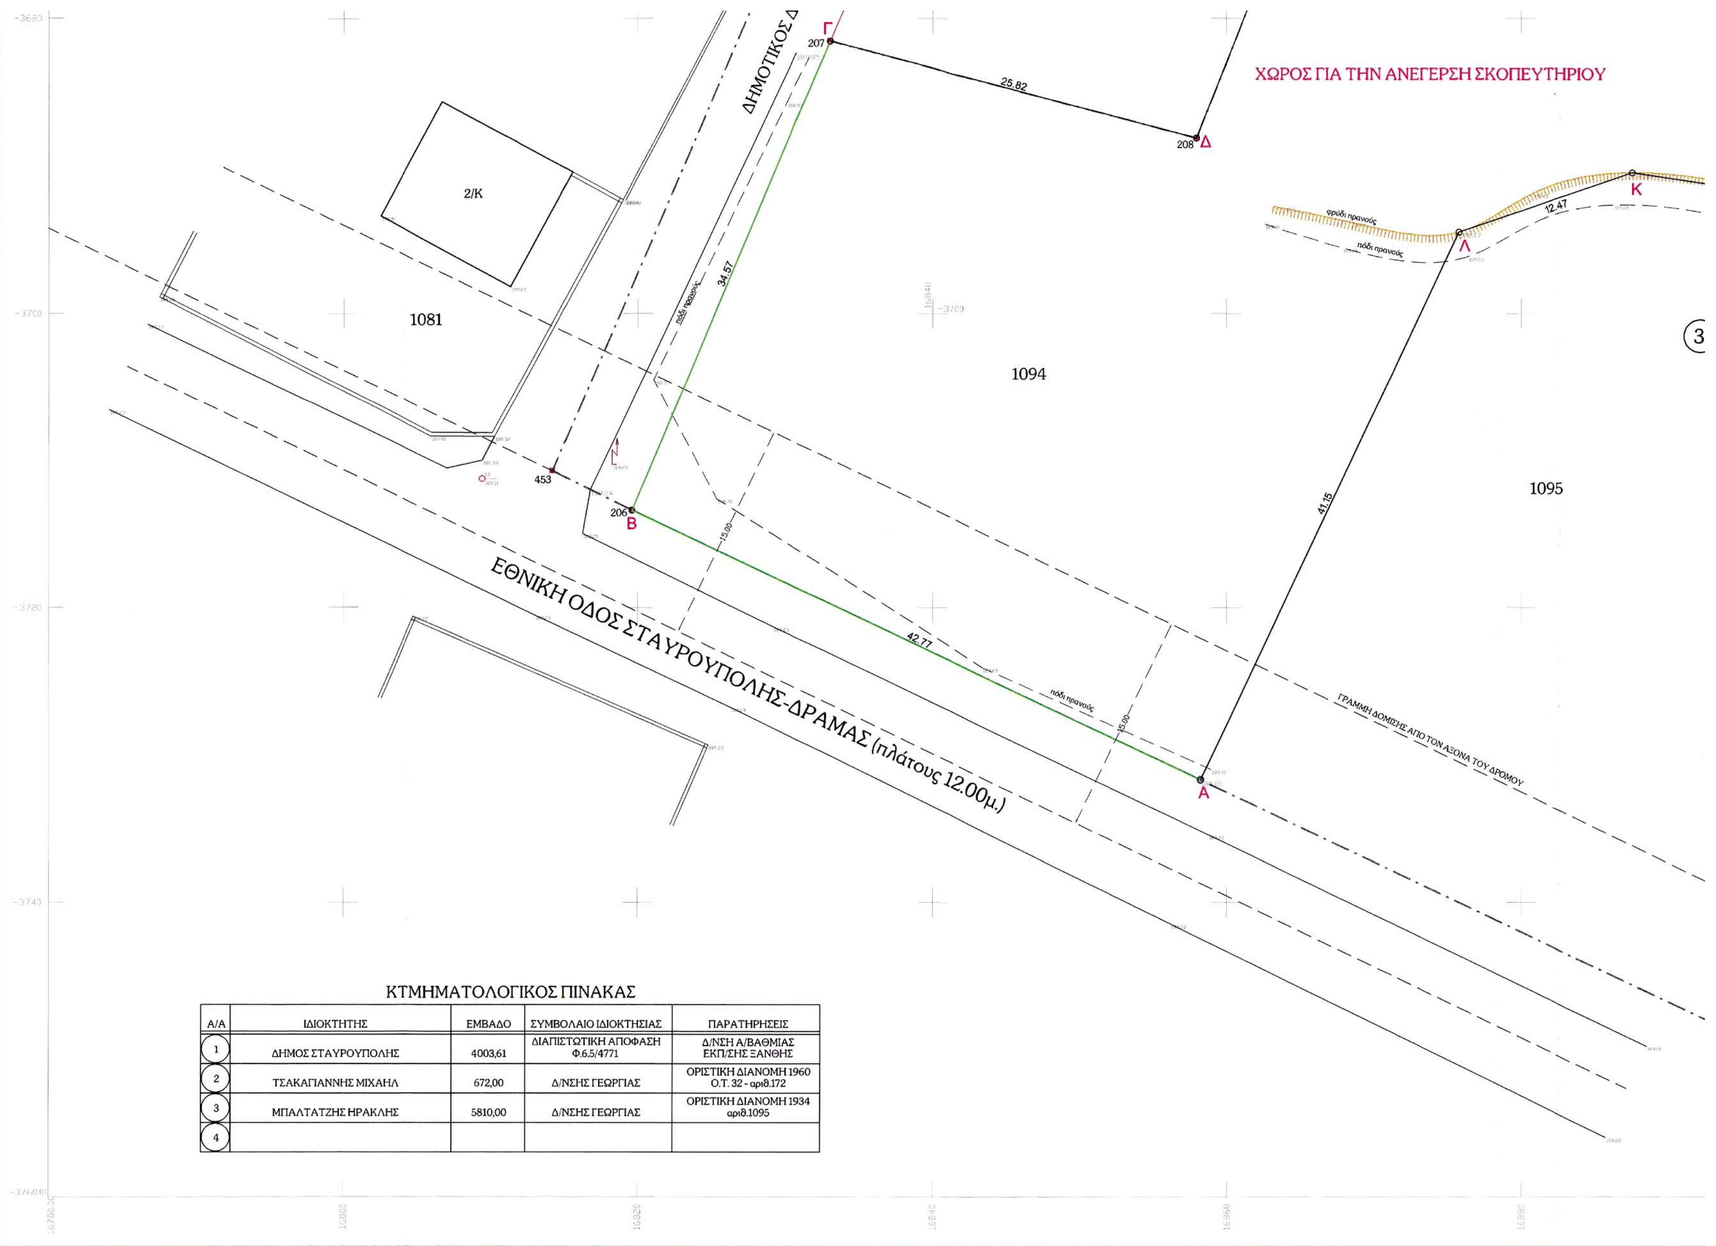

ΚΤΗΜΑΤΟΛΟΓΙΚΟΣ ΠΙΝΑΚΑΣ

Α/Α	ΙΔΙΟΚΤΗΤΗΣ	ΕΜΒΑΔΟ	ΣΥΜΒΟΛΑΙΟ ΙΔΙΟΚΤΗΣΙΑΣ	ΠΑΡΑΤΗΡΗΣΕΙΣ
1	ΔΗΜΟΣ ΣΤΑΥΡΟΥΠΟΛΗΣ	4003,61	ΔΙΑΠΙΣΤΩΤΙΚΗ ΑΠΟΦΑΣΗ Φ.6.5/4771	Δ/ΝΣΗ Α/ΒΑΘΜΙΑΣ ΕΚΠ/ΣΗΣ ΞΑΝΘΗΣ
2	ΤΣΑΚΑΓΙΑΝΝΗΣ ΜΙΧΑΗΛ	672,00	Δ/ΝΣΗΣ ΓΕΩΡΓΙΑΣ	ΟΡΙΣΤΙΚΗ ΔΙΑΝΟΜΗ 1960 Ο.Τ. 32 - αριθ.172
3	ΜΠΑΛΤΑΤΖΗΣ ΗΡΑΚΛΗΣ	5810,00	Δ/ΝΣΗΣ ΓΕΩΡΓΙΑΣ	ΟΡΙΣΤΙΚΗ ΔΙΑΝΟΜΗ 1934 αριθ.1095
4				

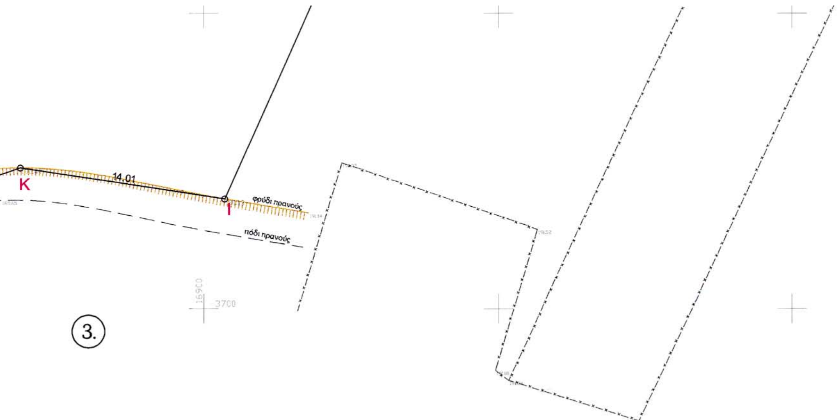

ΒΕΒΑΙΩΣΗ ΔΗΜΑΡΧΟΥ

Ο κάτωθι υπογεγραμμένος ΔΗΜΑΡΧΟΣ ΣΤΑΥΡΟΥΠΟΛΗΣ

βεβαιώνω

1) ότι άρτια οικόπεδα δεν γίνονται μή άρτια.

2) δεν ρυμοτομούνται νομίμως υφιστάμενα κτίσματα

Σταυρούπολη 26/06/2002

-Ο-

ΔΗΜΑΡΧΟΣ ΣΤΑΥΡΟΥΠΟΛΗΣ



ΙΩΑΝΝΗΣ ΤΣΕΓΓΕΛΙΔΗΣ

ΔΗΛΩΣΗ ΙΔΙΟΚΤΗΤΗ

Ο κάτωθι υπογεγραμμένος ΔΗΜΑΡΧΟΣ ΣΤΑΥΡΟΥΠΟΛΗΣ ιδιοκτήτης του υπό στοιχεία Α.Β.Γ.Δ....Ι.Κ.Λ.Α οικόπεδο εμβαδού Ε = 4003,61 μ2

δηλώνω

οτί τα όρια που έχω υλοποιήσει σε αυτό, είναι τα ορθά και σύμφωνα με αυτό το τοπογραφικό διάγραμμα.

Ξάνθη 26/06/2002

-Ο-

ΔΗΛΩΝ



ΙΩΑΝΝΗΣ ΤΣΕΓΓΕΛΙΔΗΣ

Α/Α	ΣΗΜΕΙΟ	X	Y	ΠΛΕΥΡΑ
1	Α	16858.26	-3731.71	
2	Β	16819.61	-3713.39	42.77
3	Γ	16833.02	-3681.53	34.57
4	Δ	16857.99	-3688.11	25.82
5	Ε	16867.90	-3663.00	26.99
6	Ζ	16844.05	-3656.63	24.69
7	Η	16853.77	-3633.57	25.02
8	Θ	16914.99	-3662.43	67.68
9	Ι	16901.43	-3692.57	33.04
10	Κ	16887.59	-3690.45	14.01
11	Λ	16875.79	-3694.48	12.47
12	Α	16858.26	-3731.71	41.15
Εμβαδό οικοπέδου = 4003.61 μ2				

ΔΗΜΟΣ ΣΤΑΥΡΟΥΠΟΛΗΣ

ΕΡΓΟ: ΧΑΡΑΚΤΗΡΙΣΜΟΣ ΤΟΥ υπ' αριθ. 1094 τεμαχίου ΣΕ " ΧΩΡΟ ΓΙΑ ΤΗΝ ΑΝΕΓΕΡΣΗ ΣΚΟΠΕΥΤΗΡΙΟΥ "

ΘΕΣΗ: ΟΙΚΙΣΜΟΣ ΔΑΦΝΩΝΑ - ΔΗΜΟΥ ΣΤΑΥΡΟΥΠΟΛΗΣ

ΘΕΜΑ ΣΧΕΔΙΟΥ	ΑΡΙΘΜΟΣ ΣΧΕΔΙΟΥ
τοπογραφικο διαγραμμα	Τ - 1

ΦΟΡΕΑΣ: **ΔΗΜΟΣ ΣΤΑΡΟΥΠΟΛΗΣ**

ΚΛΙΜΑΚΑ 1:200

ΧΡΟΝΟΣ ΜΕΛΕΤΗΣ: **ΙΟΥΝΙΟΣ 2002**

ΥΠΟΓΡΑΦΗ

ΑΘΑΝΑΣΙΟΣ Α. ΤΡΙΑΝΤΑΦΥΛΛΙΔΗΣ
Δ.ΠΛΩΜ. ΑΓΡΟΝΟΜΟΣ - ΤΟΠΟΓΡΑΦΟΣ ΜΗΧΑΝΙΚΟΣ
ΠΟΛΥΤΕΧΝΙΚΗΣ ΣΧΟΛΗΣ Α.Π.Θ
ΜΕΛΟΣ ΤΕΕ ΑΡΙΘΜΟΣ ΜΗΤΡΩΟΥ 59051
ΚΛΕΙΣΟΥΡΑΣ 13 - ΘΕΣ/ΝΙΚΗ - ΤΗΛ. 278980

ΘΕΩΡΗΘΗΚΕ

Συνοδεύει την υπ'αριθ. 66/2002 απόφαση του Δημοτικού Συμβουλίου Σταυρούπολης.

Σταυρούπολη 27-06-2002

Ο ΔΗΜΑΡΧΟΣ

Ιωάννης Τσεγγελίδης

Αριθ. Δ.Π. 2924 (2)

Τροποποίηση εγκεκριμένου σχεδίου πόλης του Δημοτικού Διαμερίσματος Περάματος Δήμου Γεροποτάμου, του Νομού Ρεθύμνης.

Ο ΝΟΜΑΡΧΗΣ ΡΕΘΥΜΝΟΥ

Έχοντας υπόψη:

1) Τις διατάξεις του από 17.7.23 Ν.Δ. περί «σχεδίων πόλεων κ.λπ.» (ΦΕΚ 228/Α/23) όπως μεταγενέστερα τροποποιήθηκαν και συμπληρώθηκαν.

2) Το Ν. 1337/83 (ΦΕΚ 33Α) όπως τροποποιήθηκε και ισχύει.

3) Το Ν. 2831/2000 (ΦΕΚ 140/Α) Άρθρο 29 όπως αντικαταστάθηκε και ισχύει με τον Ν. 3044/2002 (ΦΕΚ 197 Α).

4) Το Ν.2218/94 (ΦΕΚ 90/Α) περί «ίδρυσης Νομαρχιακής Αυτοδιοίκησης, τροποποίησης διατάξεων για την πρωτοβάθμια Αυτοδιοίκηση και την περιφέρεια και άλλες διατάξεις, όπως τροποποιήθηκε και ισχύει».

5) Την Τ.Π. 4028/93 Απόφαση Νομάρχη Ρεθύμνης με την οποία εγκρίνεται η πολεοδομική μελέτη του οικισμού Περάματος Ν. Ρεθύμνης ΦΕΚ 1126 /15.9.93.

6) Τη θετική γνωμοδότηση του ΣΧΟΠ Ν.Α. Ρεθύμνης όπως αυτή διατυπώθηκε στο 2ο/2003 πρακτικό της 15.7.2003 συνεδρίασης, (πράξη 9η) με θέμα: τροποποίηση σχεδίου πόλης στο Πέραμα Δήμου Γεροποτάμου.

7) Το γεγονός ότι από τις κανονιστικές διατάξεις αυτής της απόφασης δεν προκαλείται δαπάνη εις βάρος του κρατικού προϋπολογισμού και του οικείου Ο.Τ.Α., αποφασίζουμε:


1) Την έγκριση της τροποποίησης εγκεκριμένου σχεδίου πόλης του οικισμού Περάματος του Δήμου Γεροποτάμου του Ν. Ρεθύμνης. Η παρούσα τροποποίηση γίνεται στην περιοχή που βρίσκεται η ιδιοκτησία Αφών Μπιράκη και συγκεκριμένα γίνεται μετατόπιση των οικοδομικών και ρυμοτομικών γραμμών δυτικότερα, όπως φαίνεται στο συνημμένο τοπογραφικό διάγραμμα του μηχανικού Τσιμπισκάκη Ματθαίου.


2) Η ισχύς της παρούσας απόφασης αρχίζει με τη δημοσίευσή της στην Εφημερίδα της Κυβερνήσεως.

3) Η παρούσα απόφαση να δημοσιευθεί στην Εφημερίδα της Κυβερνήσεως μαζί με το τοπογραφικό διάγραμμα που τη συνοδεύει.

Ρέθυμνο, 28 Ιουλίου 2003

Ο Νομάρχης
ΓΕΩΡΓΙΟΣ ΠΑΠΑΔΑΚΗΣ

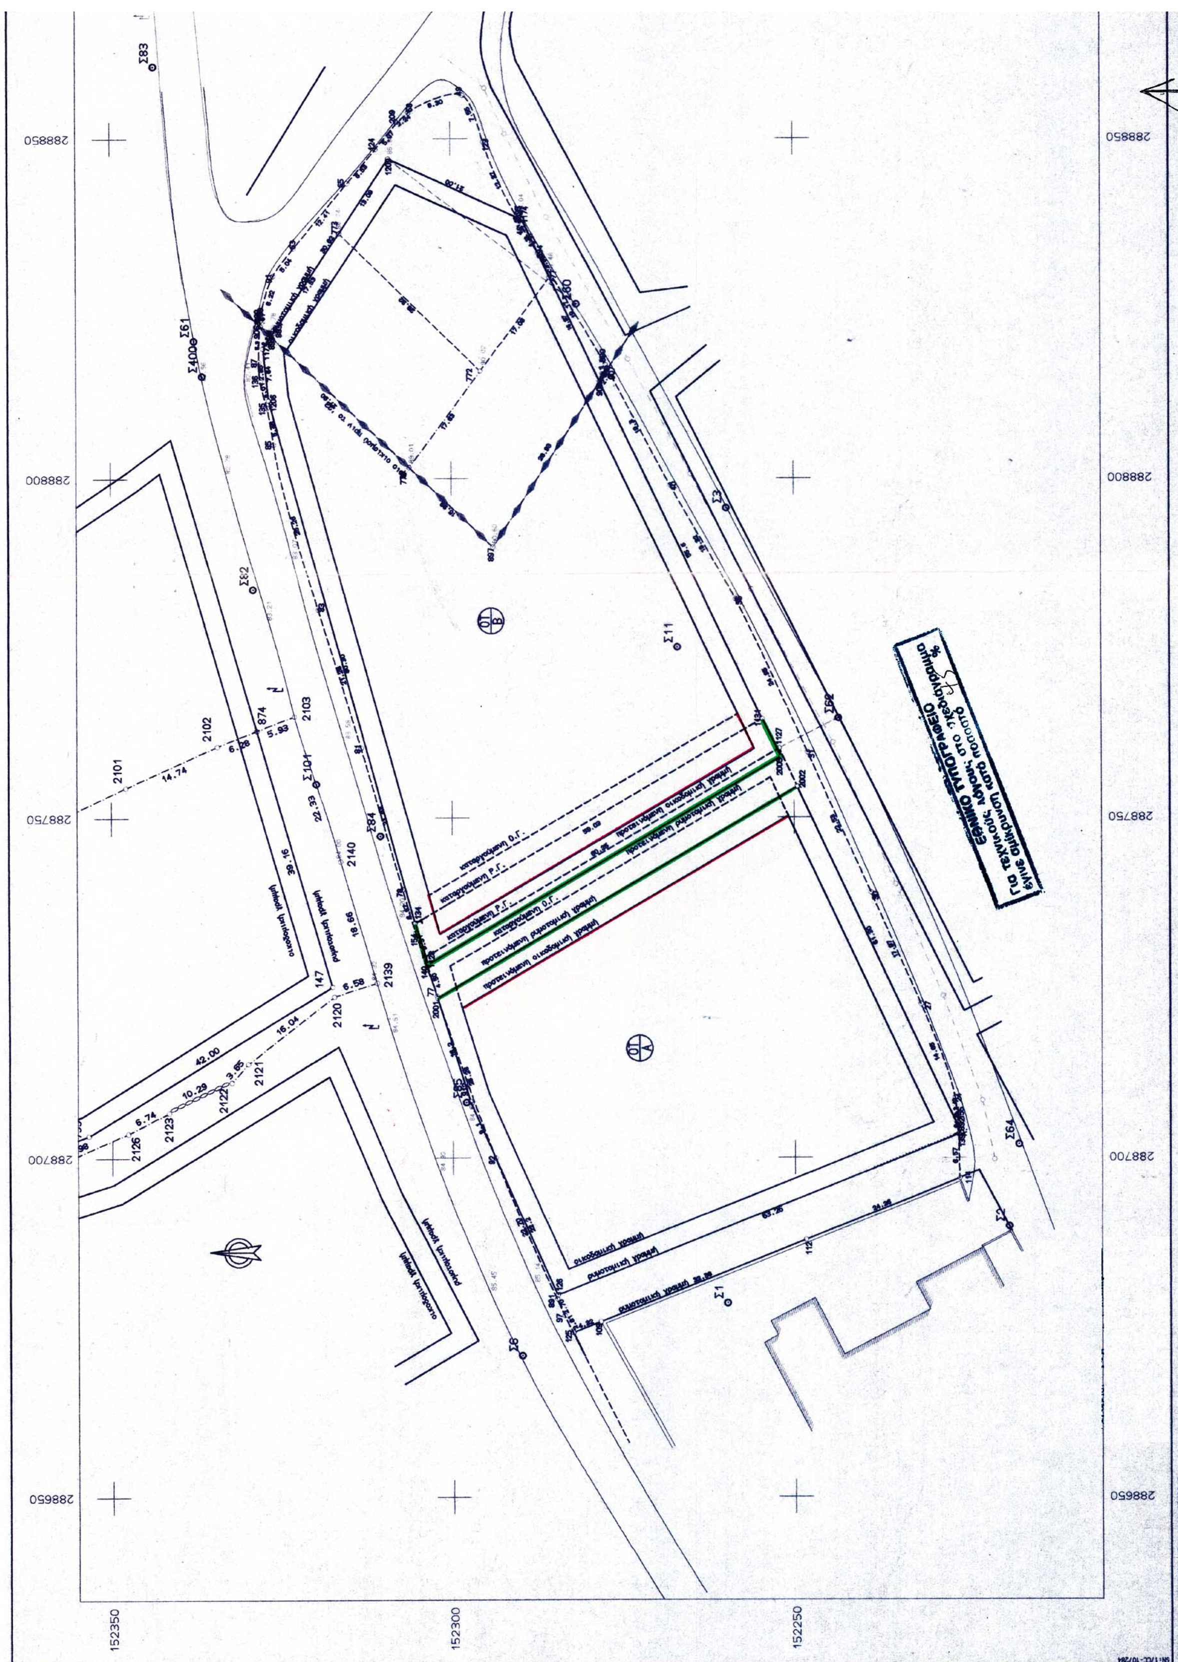
288850
288800
288750
288700
288650
152350
152300
152250
2101
2102
2103
2139
2140
2120
2121
2122
2123
2126
874
147
Σ83
Σ61
Σ84
Σ82
Σ11
Σ62
Σ64
Σ1
Σ2
Σ8

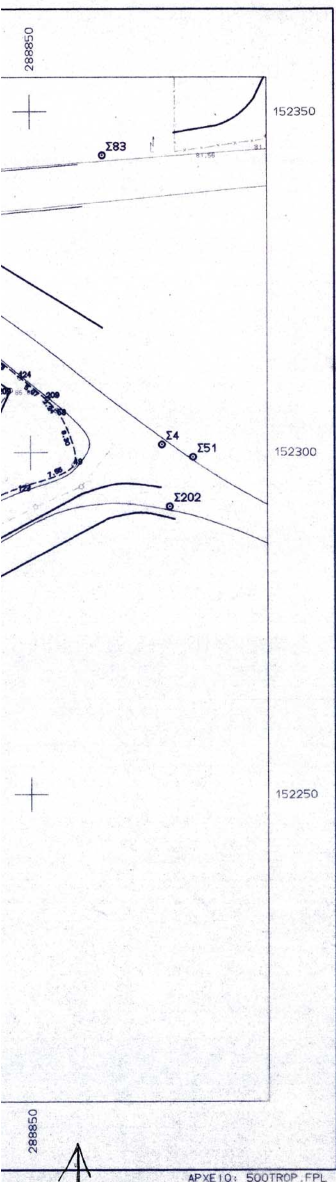


ΟΡΙΟ ΠΟΛΕΟΔΟΜΙΚΗΣ ΕΝΟΤΗΤΑΣ
ΟΡΙΟ ΟΙΚΙΣΜΟΥ ΠΡΟ ΤΟΥ '23

--------- υπάρχον ρυμοτομικό σχέδιο
——— προτεινόμενο ρυμοτομικό σχέδιο

Το τμήμα του κοινόχρηστου χώρου που καταργείται περιγράφεται με τα στοιχεία 1128-1134-1131-1127-1128 και είναι εμβαδού Ε=298.20τ.μ.

Το τμήμα του κοινόχρηστου χώρου που δημιουργείται περιγράφεται με τα στοιχεία
2001-7?-140-2005-2002-2001, εμβαδού Ε=302.69τ.μ.

Από την παραπάνω τροποποίηση δεν προκύπτει μείωση του κοινόχρηστου χώρου αλλά αύξηση κατά 302.69 - 298.20 = 4.49τ.μ.

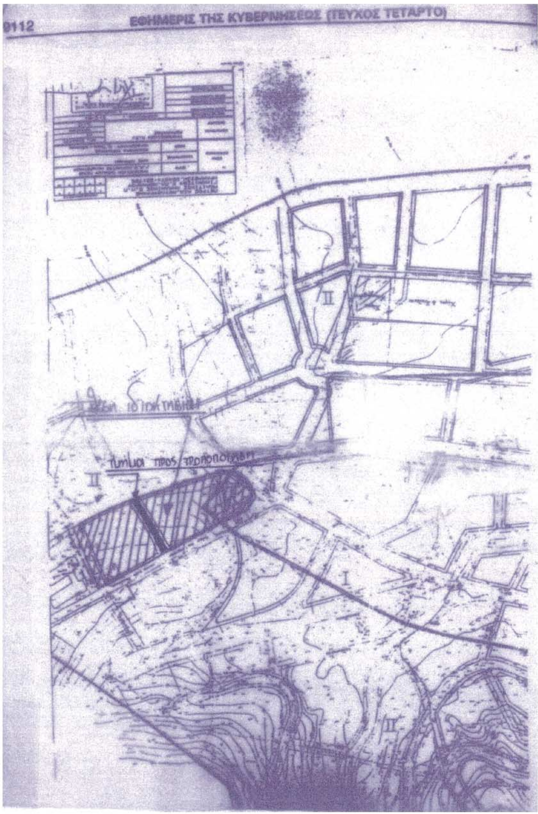

ΜΕΛΕΤΗΤΙΚΟ ΓΡΑΦΕΙΟ
ΜΑΤΘΑΙΟΣ ΤΣΙΜΠΙΣΚΑΚΗΣ ΤΟΠΟΓΡΑΦΟΣ ΜΗΧ/ΚΟΣ Ε.Μ.Π.

Λυκούργου Καφάτου & Ελευθερίας 1, 74100 Ρέθυμνο
Τηλ. (0831)-26144

ΕΡΓΟΔΟΤΗΣ
ΑΦΟΙ ΜΠΙΡΑΚΗ
Σ... Συνημμένο στην εισήγηση

ΤΟ ΠΑΡΟΝ ΣΥΝΟΔΕΥΕΙ ΤΗΝ ΥΠ' ΑΡΙΘΜ. 71/2003 ΑΠΟΦΑΣΗ ΤΟΥ ΔΗΜΟΤΙΚΟΥ ΣΥΜΒΟΥΛΙΟΥ ΤΟΥ ΔΗΜΟΥ ΜΑΣ
ΠΕΡΑΜΑ 21/04/03
Ο ΔΗΜΑΡΧΟΣ
ΕΛΛΗΝΙΚΗ ΔΗΜΟΚΡΑΤΙΑ ΝΟΜΟΣ ΡΕΘΥΜΝΗΣ ΔΗΜΟΣ ΓΕΡΟΠΟΤΑΜΟΥ
ΔΗΜΑΡΧΟΣ ΓΕΡΟΠΟΤΑΜΟΥ

ΕΡΓΟ Προς ΣΧΟΠ.
Για το Πολεοδομικό Γραφείο

ΒΛΑΤΑΚΗΣ ΕΜΜΑΝΟΥΗΛ
ΠΟΛ/ΚΟΣ ΜΗΧ/ΚΟΣ

ΘΕΣΗ Ρέθυμνο 14-07-03
ΕΝΤΟΣ ΣΧΕΔΙΟΥ ΠΟΛΕΩΣ ΠΕΡΑΜΑΤΟΣ
ΔΗΜΟΥ ΓΕΡΟΠΟΤΑΜΟΥ

ΘΕΜΑ ΣΧΕΔΙΟΥ
ΤΡΟΠΟΠΟΙΗΣΗ ΣΧΕΔΙΟΥ ΠΟΛΗΣ
Το παρόν συνοδεύει την υπ' αριθμ. 2924 / 28-07-03 Απόφαση Νομάρχη
28-07-03

ΑΡΙΘΜΟΣ ΣΧΕΔΙΟΥ

ΚΛΙΜΑΚΑ
1:500

ΧΡΟΝΟΣ
ΥΠΟΓΡΑΦΗ
ΣΦΡΑΓΙΔΑ

ΜΑΤΘΑΙΟΣ Γ. ΤΣΙΜΠΙΣΚΑΚΗΣ
ΔΙΠΛ. ΤΟΠΟΓΡΑΦΟΣ ΜΗΧΑΝΙΚΟΣ
ΕΘΝΙΚΟΥ ΜΕΤΣΟΒΙΟΥ ΠΟΛΥΤΕΧΝΕΙΟΥ
ΜΕΛΟΣ Τ.Ε.Ε ΑΡΙΘΜ. ΜΗΤΡ. 48167
ΛΥΚΟΥΡΓΟΥ ΚΑΦΑΤΟΥ 1, ΡΕΘΥΜΝΟ ΤΗΛ. 28144
ΑΦΜ: 042294036 ΔΟΥ ΡΕΘΥΜΝΟΥ